


CALLE PEÑAMEA
(orientación suroeste)

ZONA PRIVADA
COMUN
(orientación noreste)

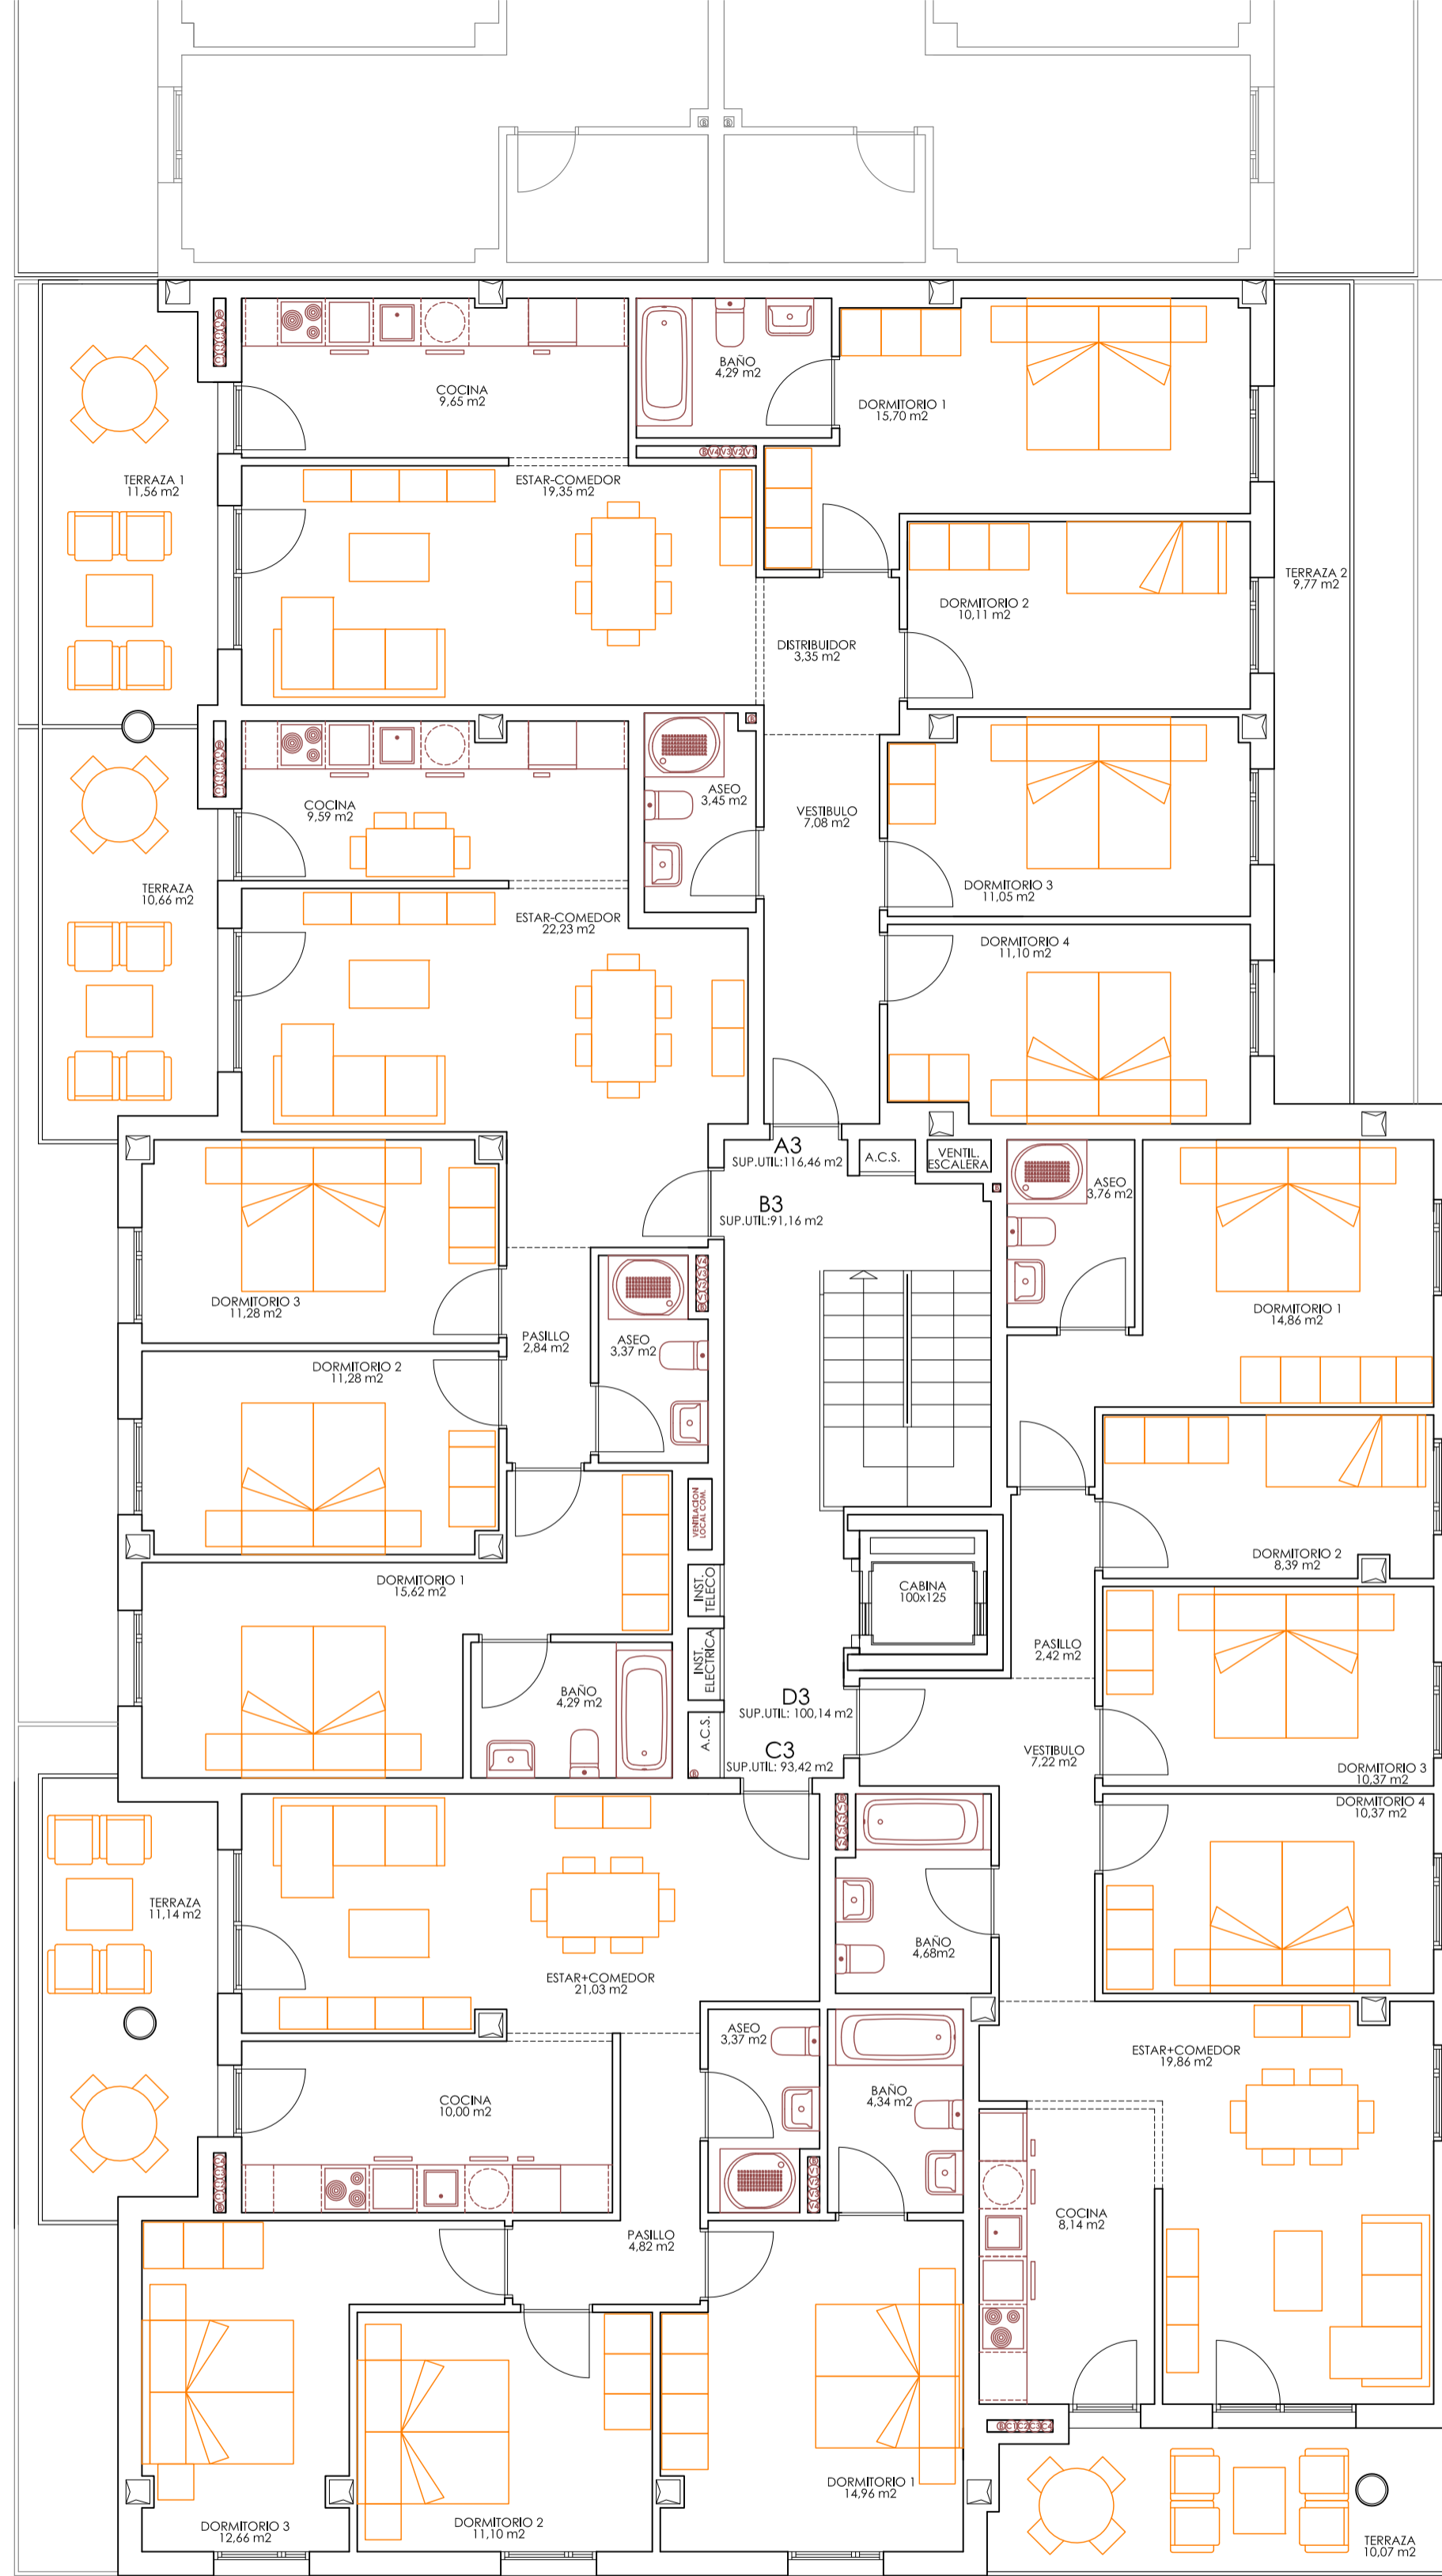


A3	SUPERFICIE VIVIENDA	95,13m ²
	SUPERFICIE TERRAZAS (21,33m ² terraza cubierta)	21,33m ²
	SUPERFICIE UTIL (95,13m ² vivienda + 21,33m ² terraza cubierta)	116,46m ²

B3	SUPERFICIE VIVIENDA	80,50m ²
	SUPERFICIE TERRAZAS (10,66m ² terraza cubierta)	10,66m ²
	SUPERFICIE UTIL (80,50m ² vivienda + 10,66m ² terraza cubierta)	91,16m ²

C3	SUPERFICIE VIVIENDA	82,28m ²
	SUPERFICIE TERRAZAS (11,14m ² terraza cubierta)	11,14m ²
	SUPERFICIE UTIL (82,28m ² vivienda + 11,14m ² terraza cubierta)	93,42m ²

D3	SUPERFICIE VIVIENDA	90,07m ²
	SUPERFICIE TERRAZAS (10,07m ² terraza cubierta)	10,07m ²
	SUPERFICIE UTIL (90,07m ² vivienda + 10,07m ² terraza cubierta)	100,14m ²

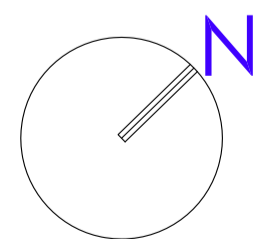

CALLE PEATONAL
(orientación sureste)

PLANTA 3